SCALA 1:100

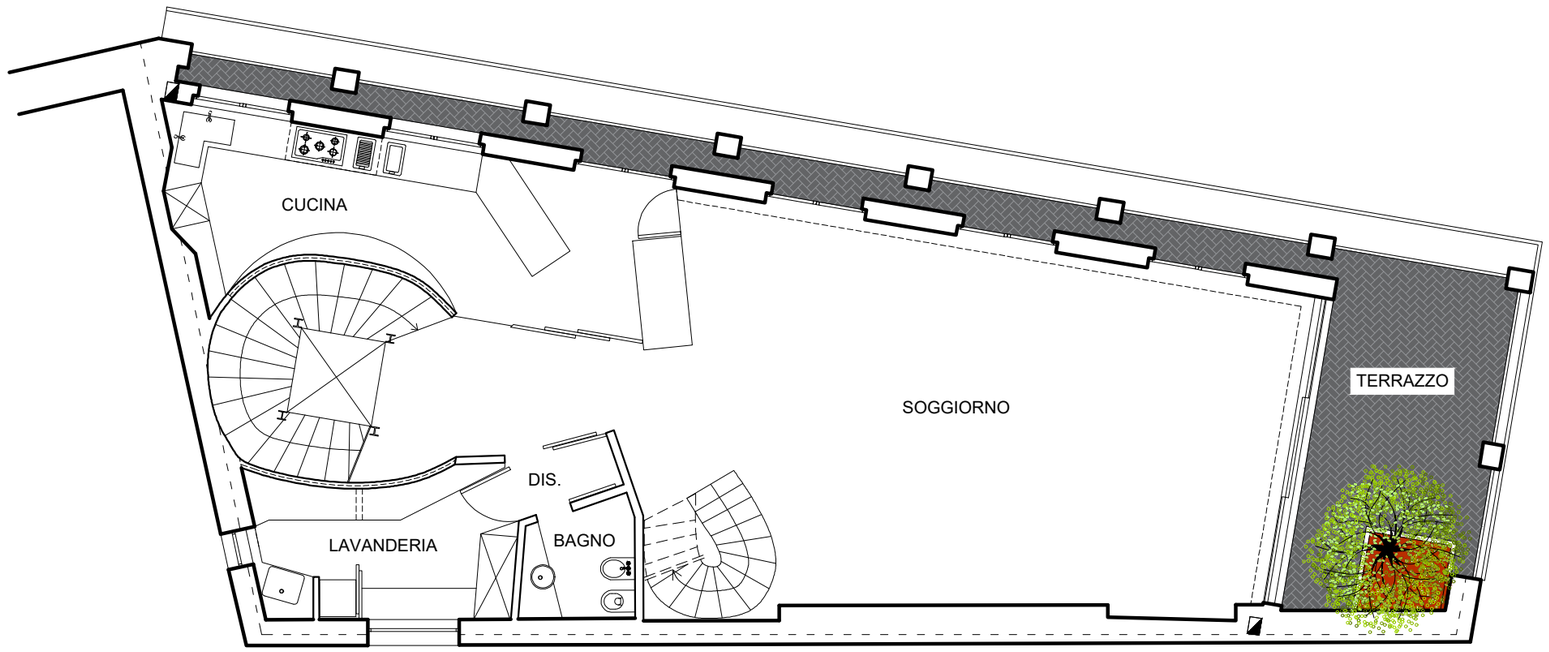

PIANTA PIANO SECONDO